


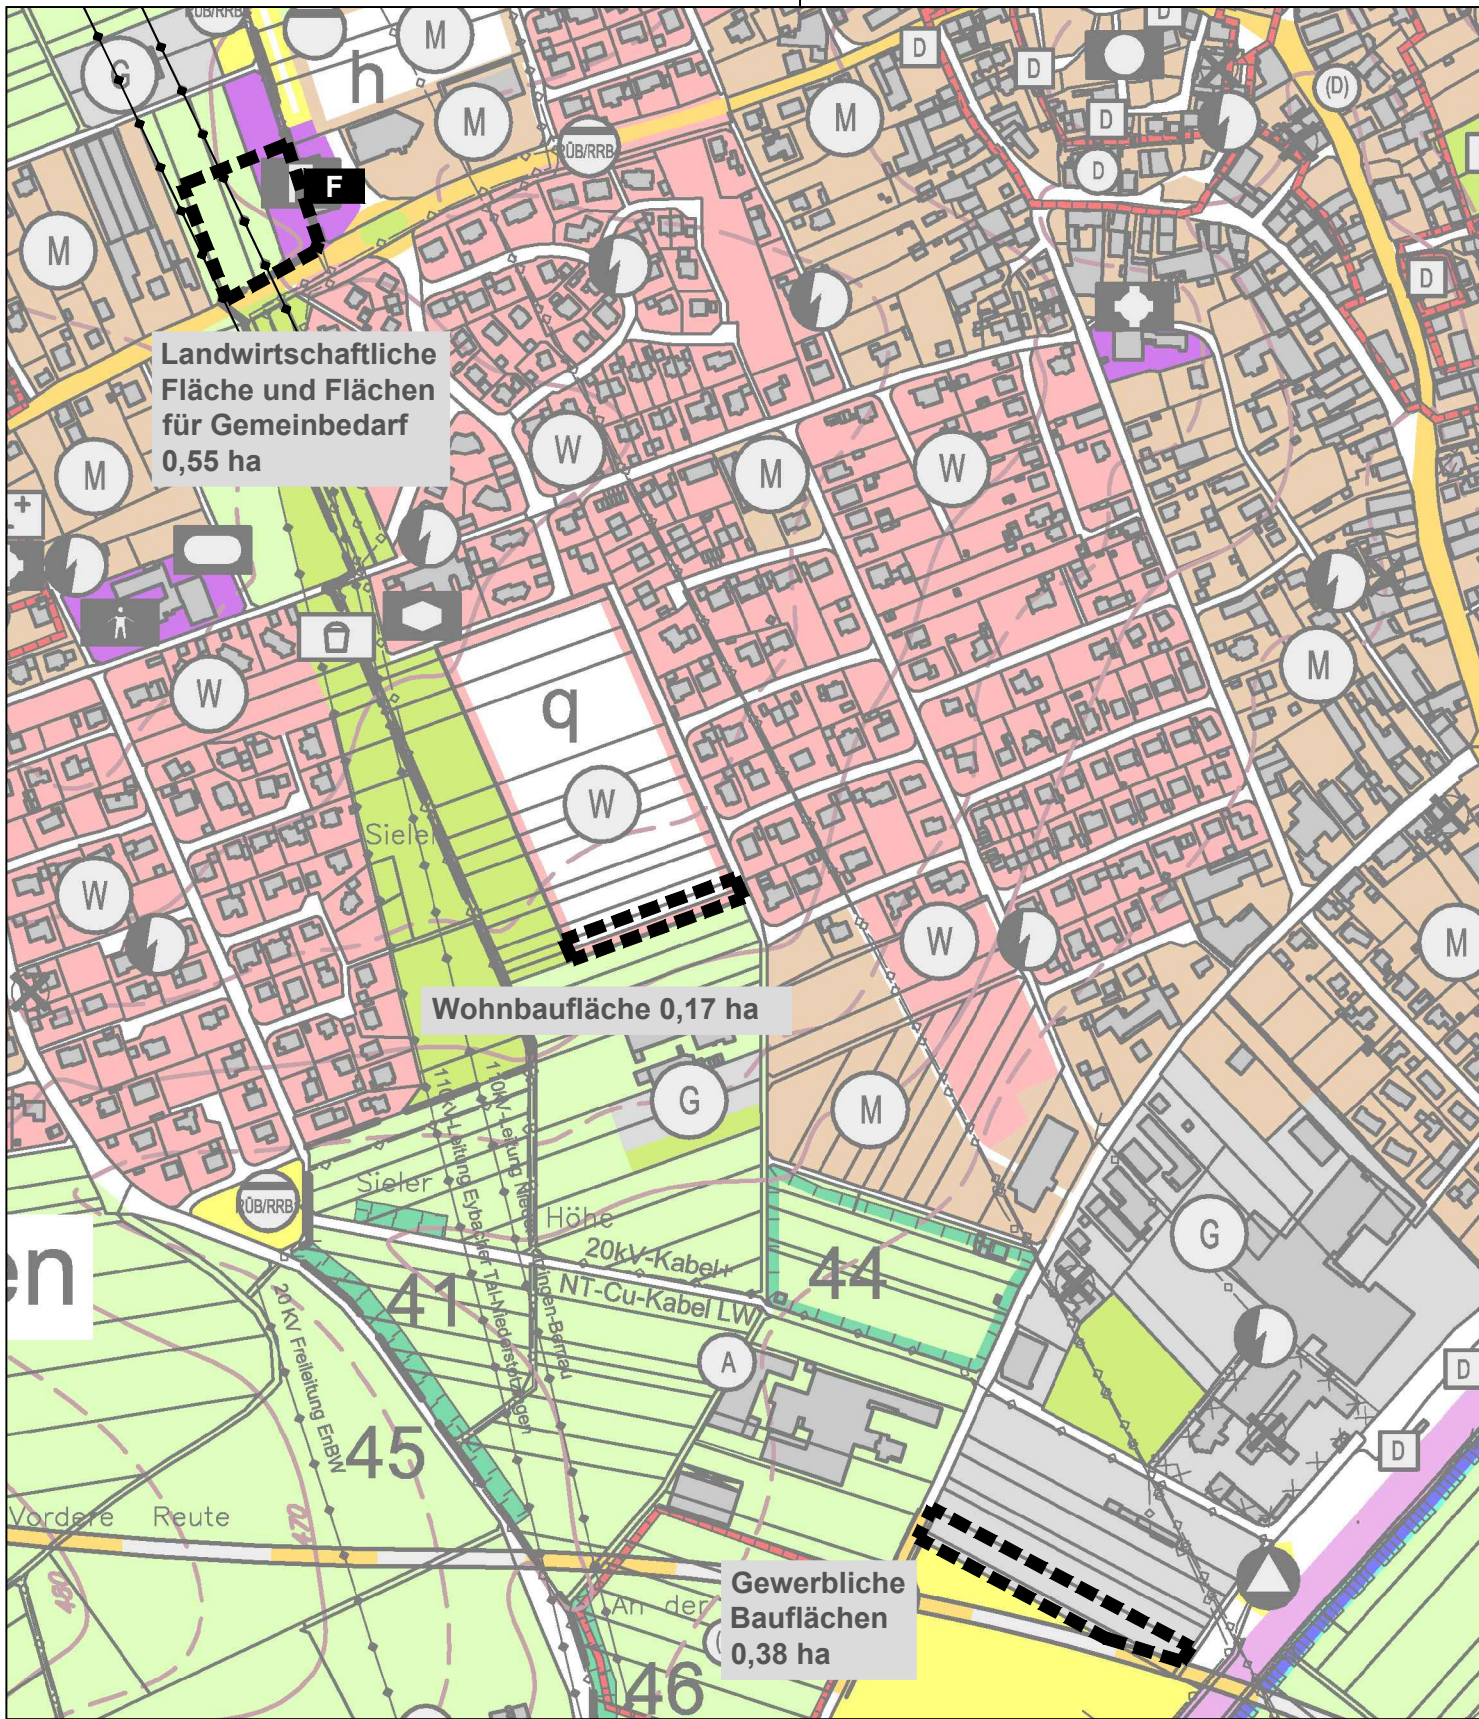

Wirksamer Flächennutzungsplan

M 1:5000

Legende

- Landwirtschaftliche Flächen
- Grünfläche
- F


Flächen für Gemeinbedarf
Nutzung: Feuerwehr
- S

Sondergebiet
- W

Wohnbauflächen
- G

Gewerbliche Bauflächen

Oberirdische Hauptversorgungsleitungen
110 kV Leitung

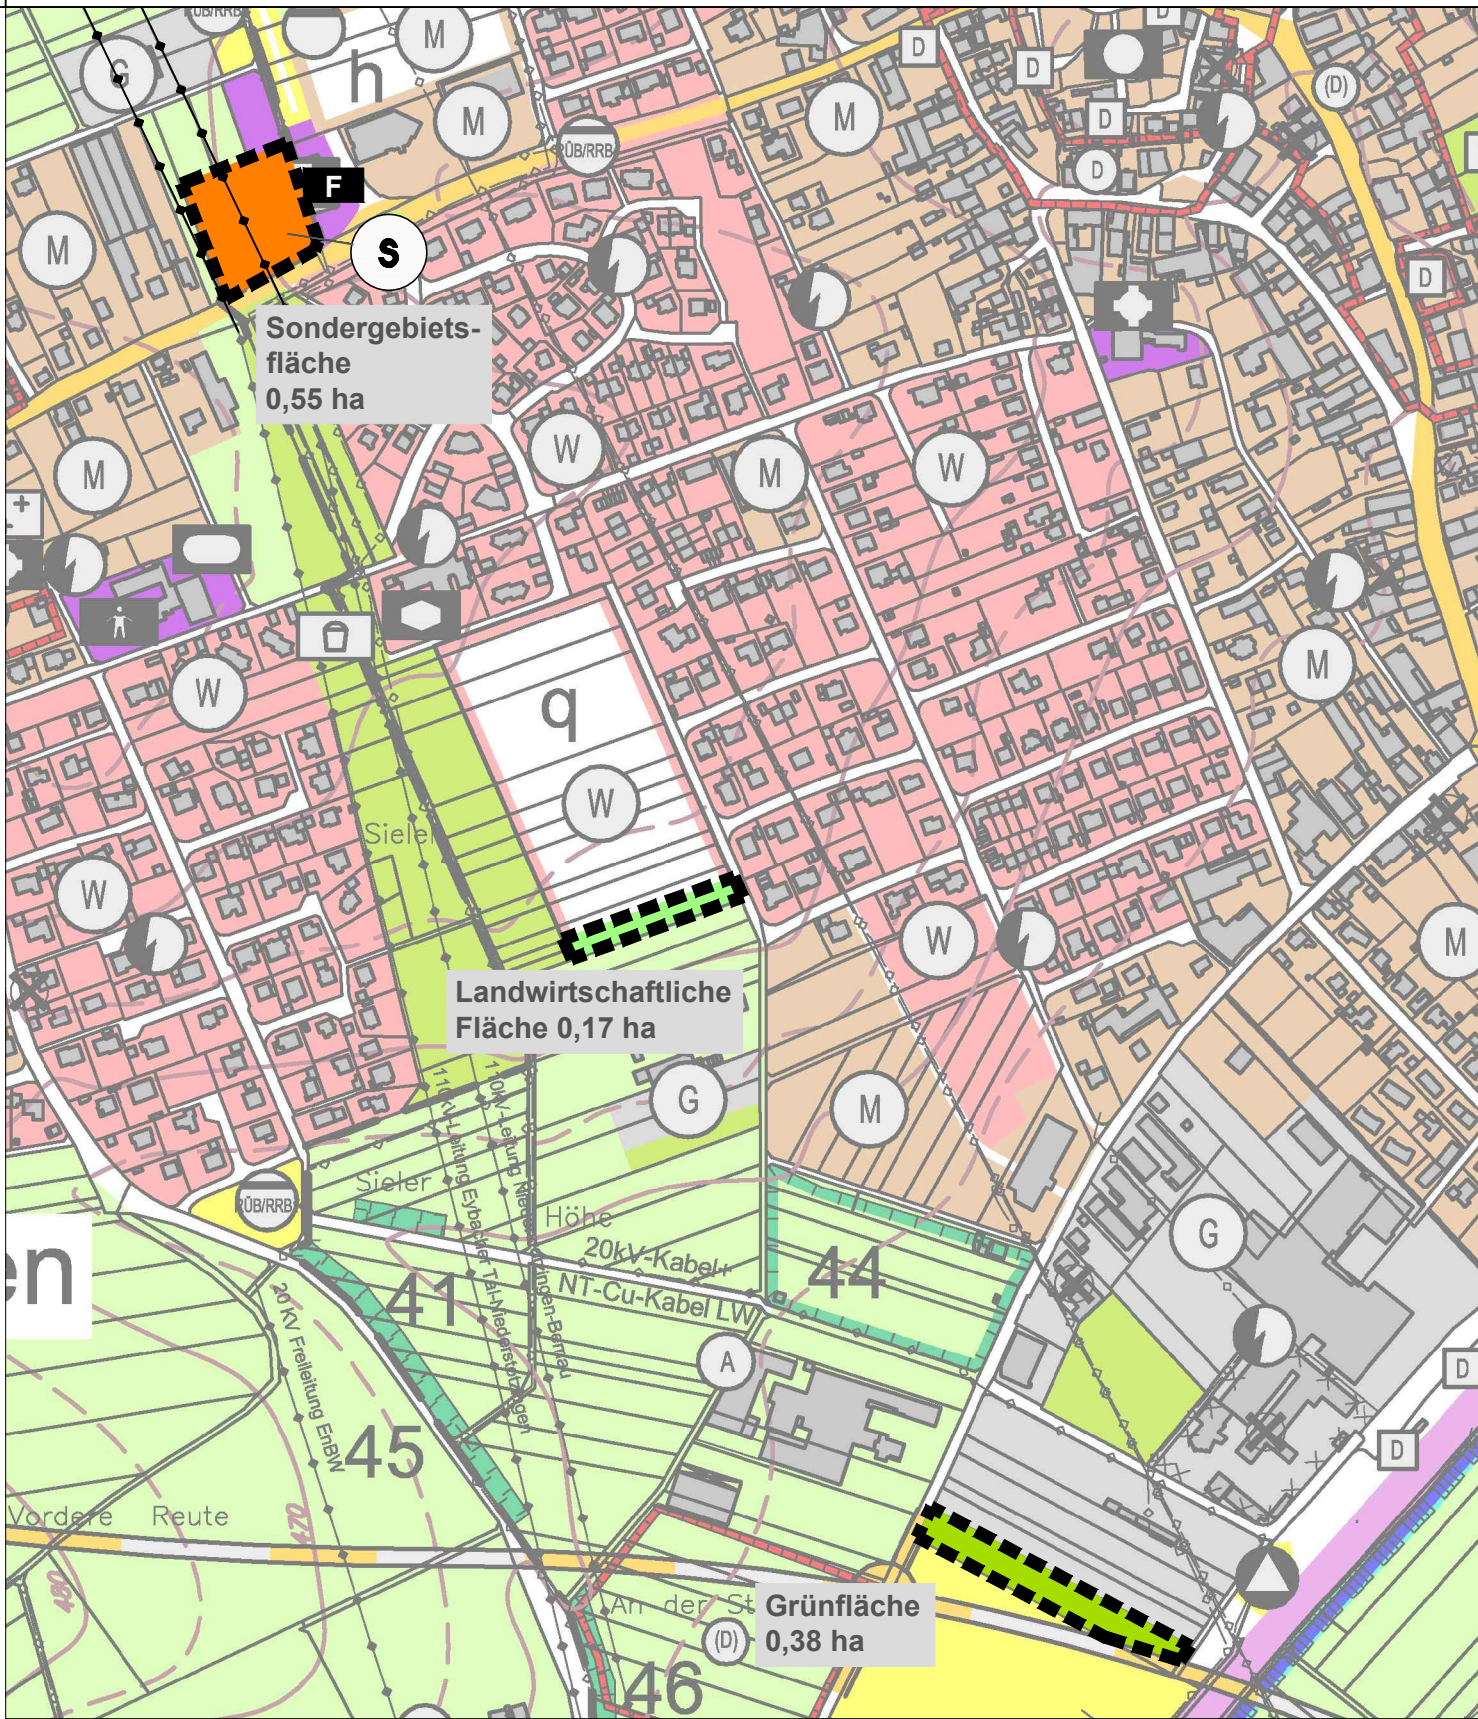

2. Änderung des Flächennutzungsplans

M 1:5000

VERFAHRENSVERMERKE
2.Änderung Flächennutzungsplan

Aufstellungsbeschluss nach § 2 (1) BauGB	31.05.2017
Ortsübliche Bekanntmachung Aufstellungsbeschluss	22.06.2017
Billigung des Vorentwurfs und Beschluss zur frühzeitigen Beteiligung	31.05.2017
Ortsübliche Bekanntmachung frühzeitige Beteiligung	22.06.2017
Öffentliche Auslegung nach § 3 (1) BauGB	30.06.2017 bis 31.07.2017
Frühzeitige Beteiligung der Behörden und sonstiger Träger öffentlicher Belange nach § 4 (1) BauGB)	30.06.2017 bis 31.07.2017
Billigung des Entwurfs und Auslegungsbeschluss	05.12.2017
Ortsübliche Bekanntmachung Auslegungsbeschluss	14.12.2017
Öffentliche Auslegung nach § 3 (2) BauGB	22.12.2017 bis 31.01.2018
Beteiligung der Behörden und sonstiger Träger öffentlicher Belange nach § 4 (2) BauGB	22.12.2017 bis 31.01.2018

Feststellungsbeschluss _____

Ausfertigung
Der textliche und zeichnerische Inhalt dieses Flächennutzungsplans stimmen mit dem Feststellungsbeschluss überein. Das Verfahren wurde ordnungsgemäß durchgeführt.

Sontheim, _____

Matthias Kraut, Verbandsvorsitzender

Genehmigung nach § 6 BauGB mit Bescheid des Landratsamt Heidenheim

Ortsübliche Bekanntmachung § 10 (3) BauGB

Damit wurde der Flächennutzungsplan wirksam

Sontheim, _____

Matthias Kraut, Verbandsvorsitzender



INGENIEURE & PLANER
Ingenieurbüro Gansloser
GmbH & Co. KG
Robert-Bosch-Straße 1
89568 Hermaringen

Gemeindeverwaltungsverband
Sontheim-Niederstotzingen

2. Änderung des
Flächennutzungsplans im
Parallelverfahren mit der Aufstellung
des vorhabenbezogenen
Bebauungsplans "Netto-Markt"

Datum: 05.12.2017 Maßstab 1:5000