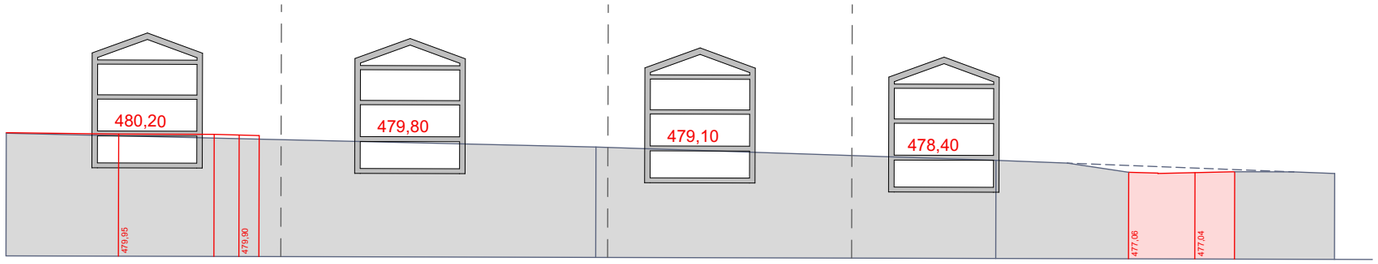

SCHNITT A1 - A1

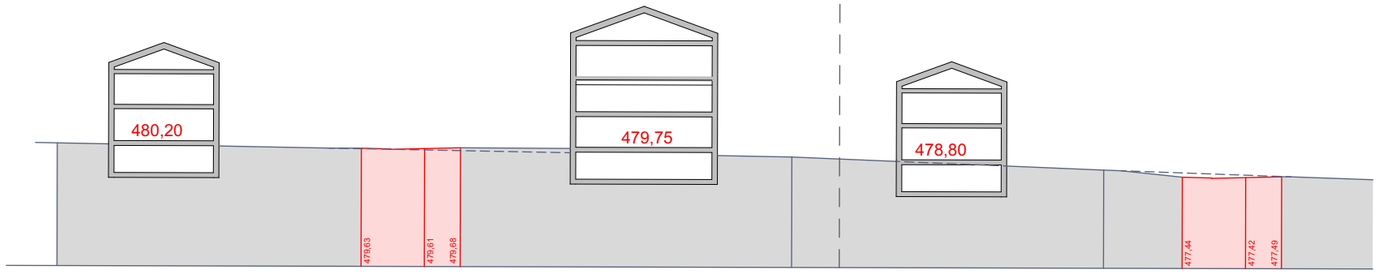

SCHNITT A2 - A2

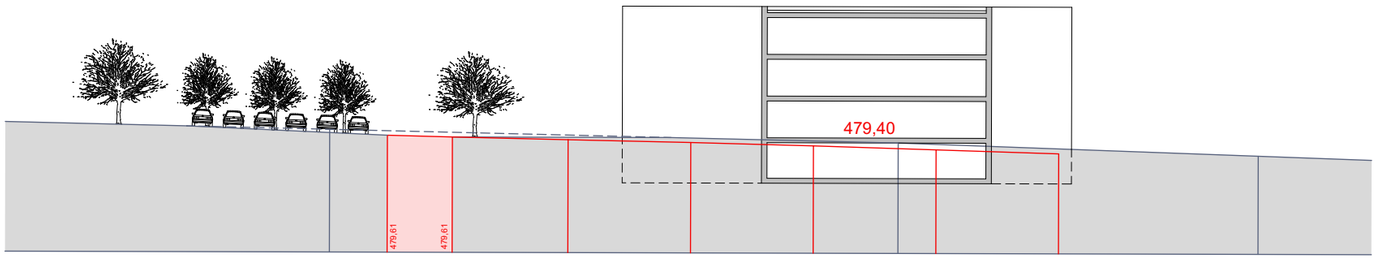

SCHNITT A3 - A3

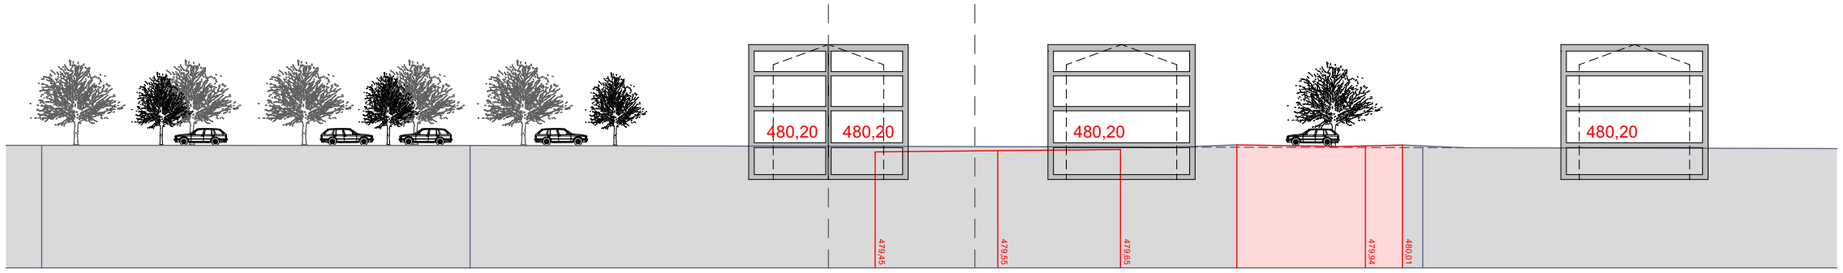

SCHNITT B1 - B1

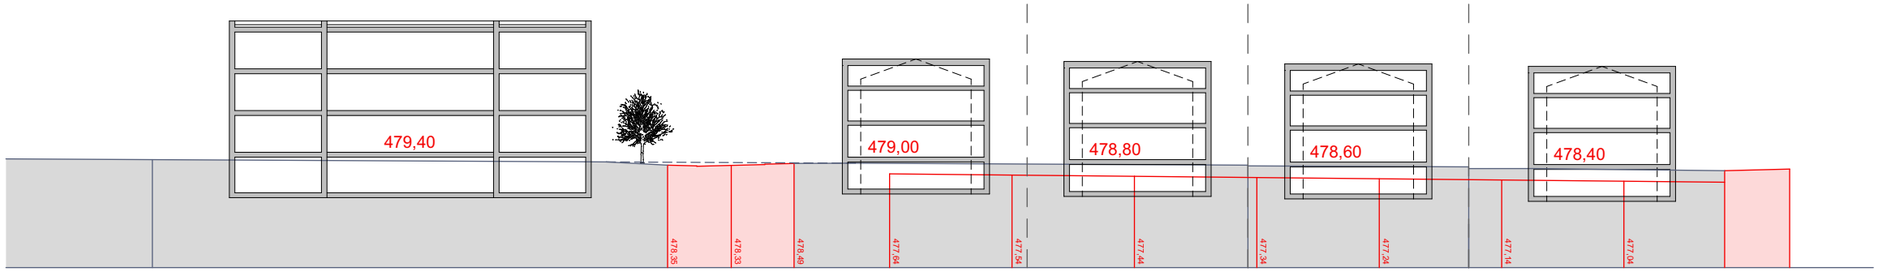

SCHNITT B2 - B2

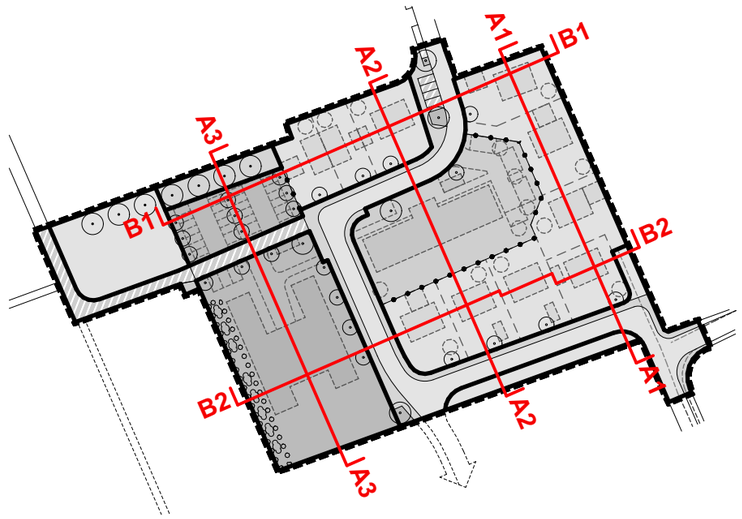

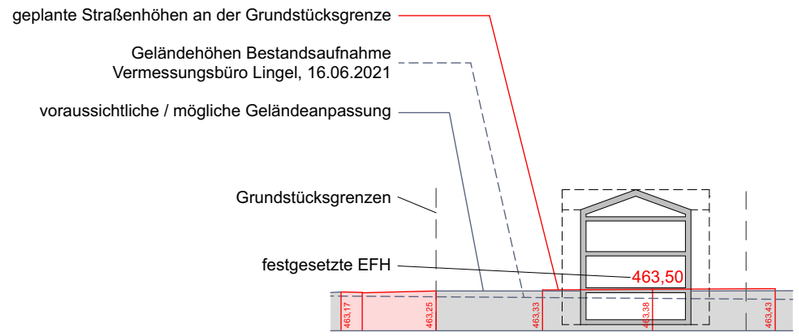

STADT NIEDERSTOTZINGEN, KREIS HEIDENHEIM

BEBAUUNGSPLAN

"HÖHE II"

SCHNITTE MIT STRASSENHÖHEN UND EFH

GEFERTIGT:
a2Plan / bloss architektur
M 1/500 | 30.11.2022